ING. MAURIZIO FONTANELLI
VIA S. ANTONIO n. 31/A
50051 CASTELFIORENTINO
TEL-FAX 0571/633216
e-mail s.sintesi@gmail.it

SINTESI

STUDIO TECNICO

TAVOLA	DATA
5	27/12/2025
	SCALA 1:1000

OGGETTO : 3^ VARIANTE AL PIANO ATTUATIVO DI INIZIATIVA PUBBLICA IUA 1 - UTOE 6

CONTENUTO

VIABILITA'
PARCHEGGI e SEZIONI STRADALI

UBICAZIONE : VIA PERTINI-VIA ALICATA

SOGGETTI PROPONENTI: BARTECO S.R.L. - PIEM S.R.L.
BORGHI LINA - BORGHI LORIANA
MORELLI CARLA - MORELLI ALICE

IL PROGETTISTA	IL COMMITTENTE
IL DIRETTORE DEI LAVORI	LA DITTA COSTRUTTRICE

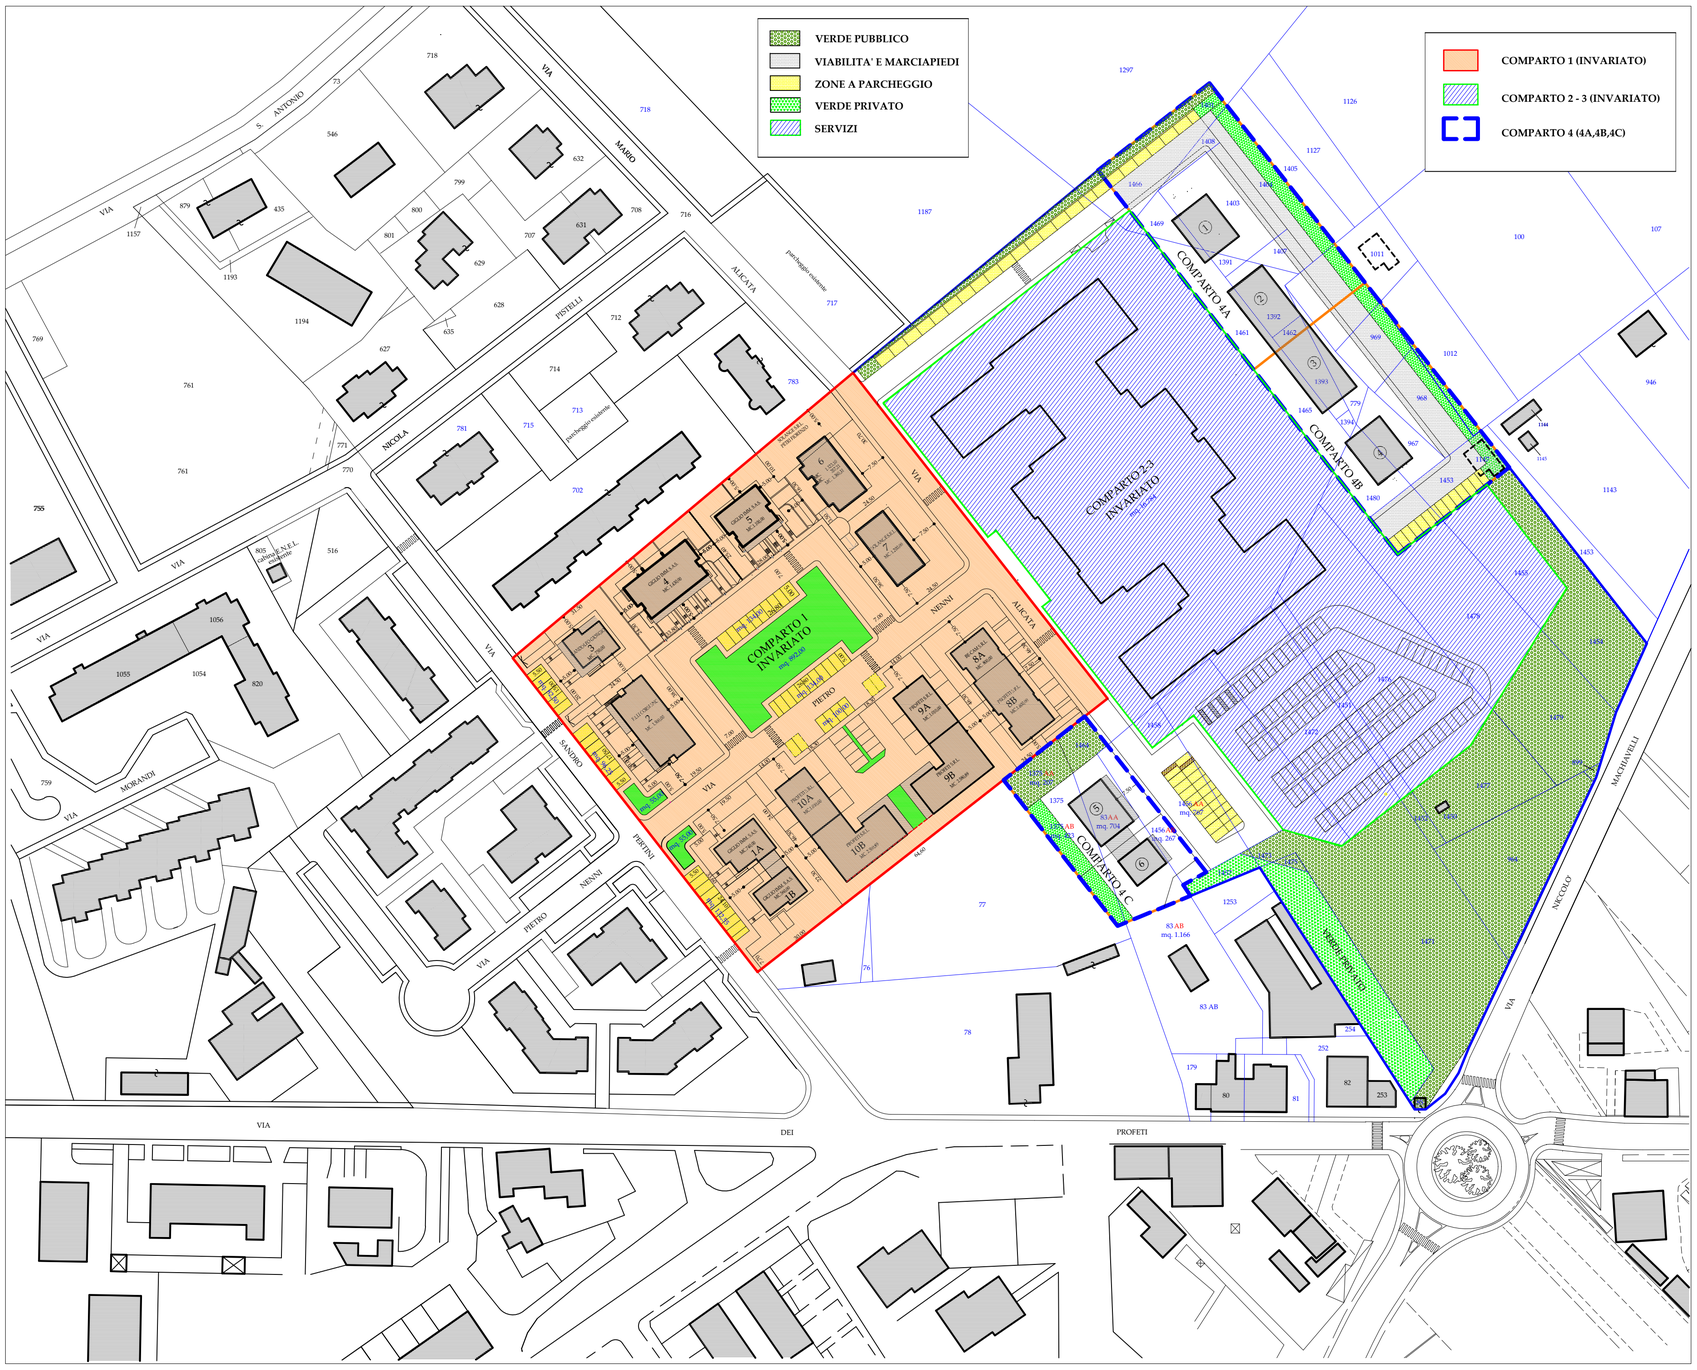

SEZIONE STRADALE A–A'

1:50

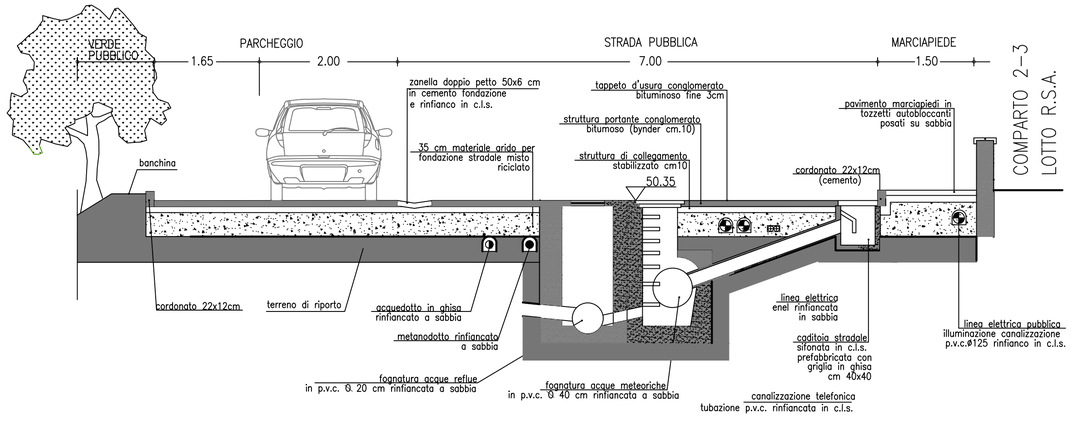

PARTICOLARE SCIVOLI MARCIAPIEDI

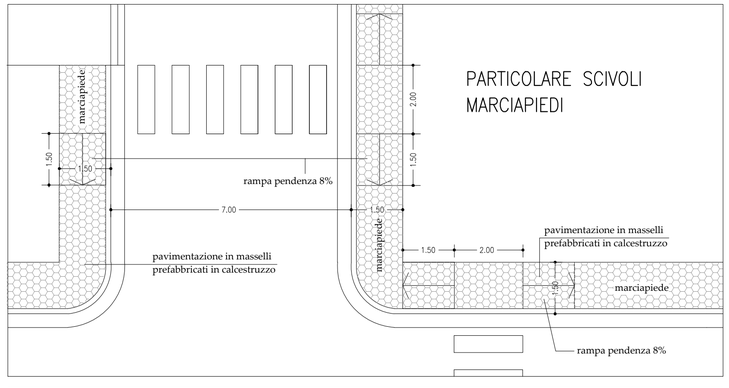

PARTICOLARE PACCHETTO STRADALE
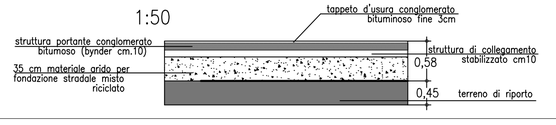
1:50