



ING. MAURIZIO FONTANELLI VIA S. ANTONIO n. 31/A 50051 CASTELFIORENTINO TEL-FAX 0571/63216 e-mail s.sintesi@gmail.it		SINTESI STUDIO TECNICO	
TAVOLA	DATA 27/12/2025 SCALA 1:1000	OGGETTO : 3^ VARIANTE AL PIANO ATTUATIVO DI INIZIATIVA PUBBLICA IUA 1 - UTOE 6	
6	CONTENUTO	UBICAZIONE : VIA PERTINI-VIA ALICATA	
FOGNATURA ACQUE REFLUE E METEORICHE		SOGGETTI PROPONENTI	BARTECO S.R.L. - PIEM S.R.L. BORGHİ LINA - BORGHİ LORIANA MORELLI CARLA - MORELLI ALICE
		IL PROGETTISTA	IL COMMITTENTE
		IL DIRETTORE DEI LAVORI	LA DITTA COSTRUTTRICE

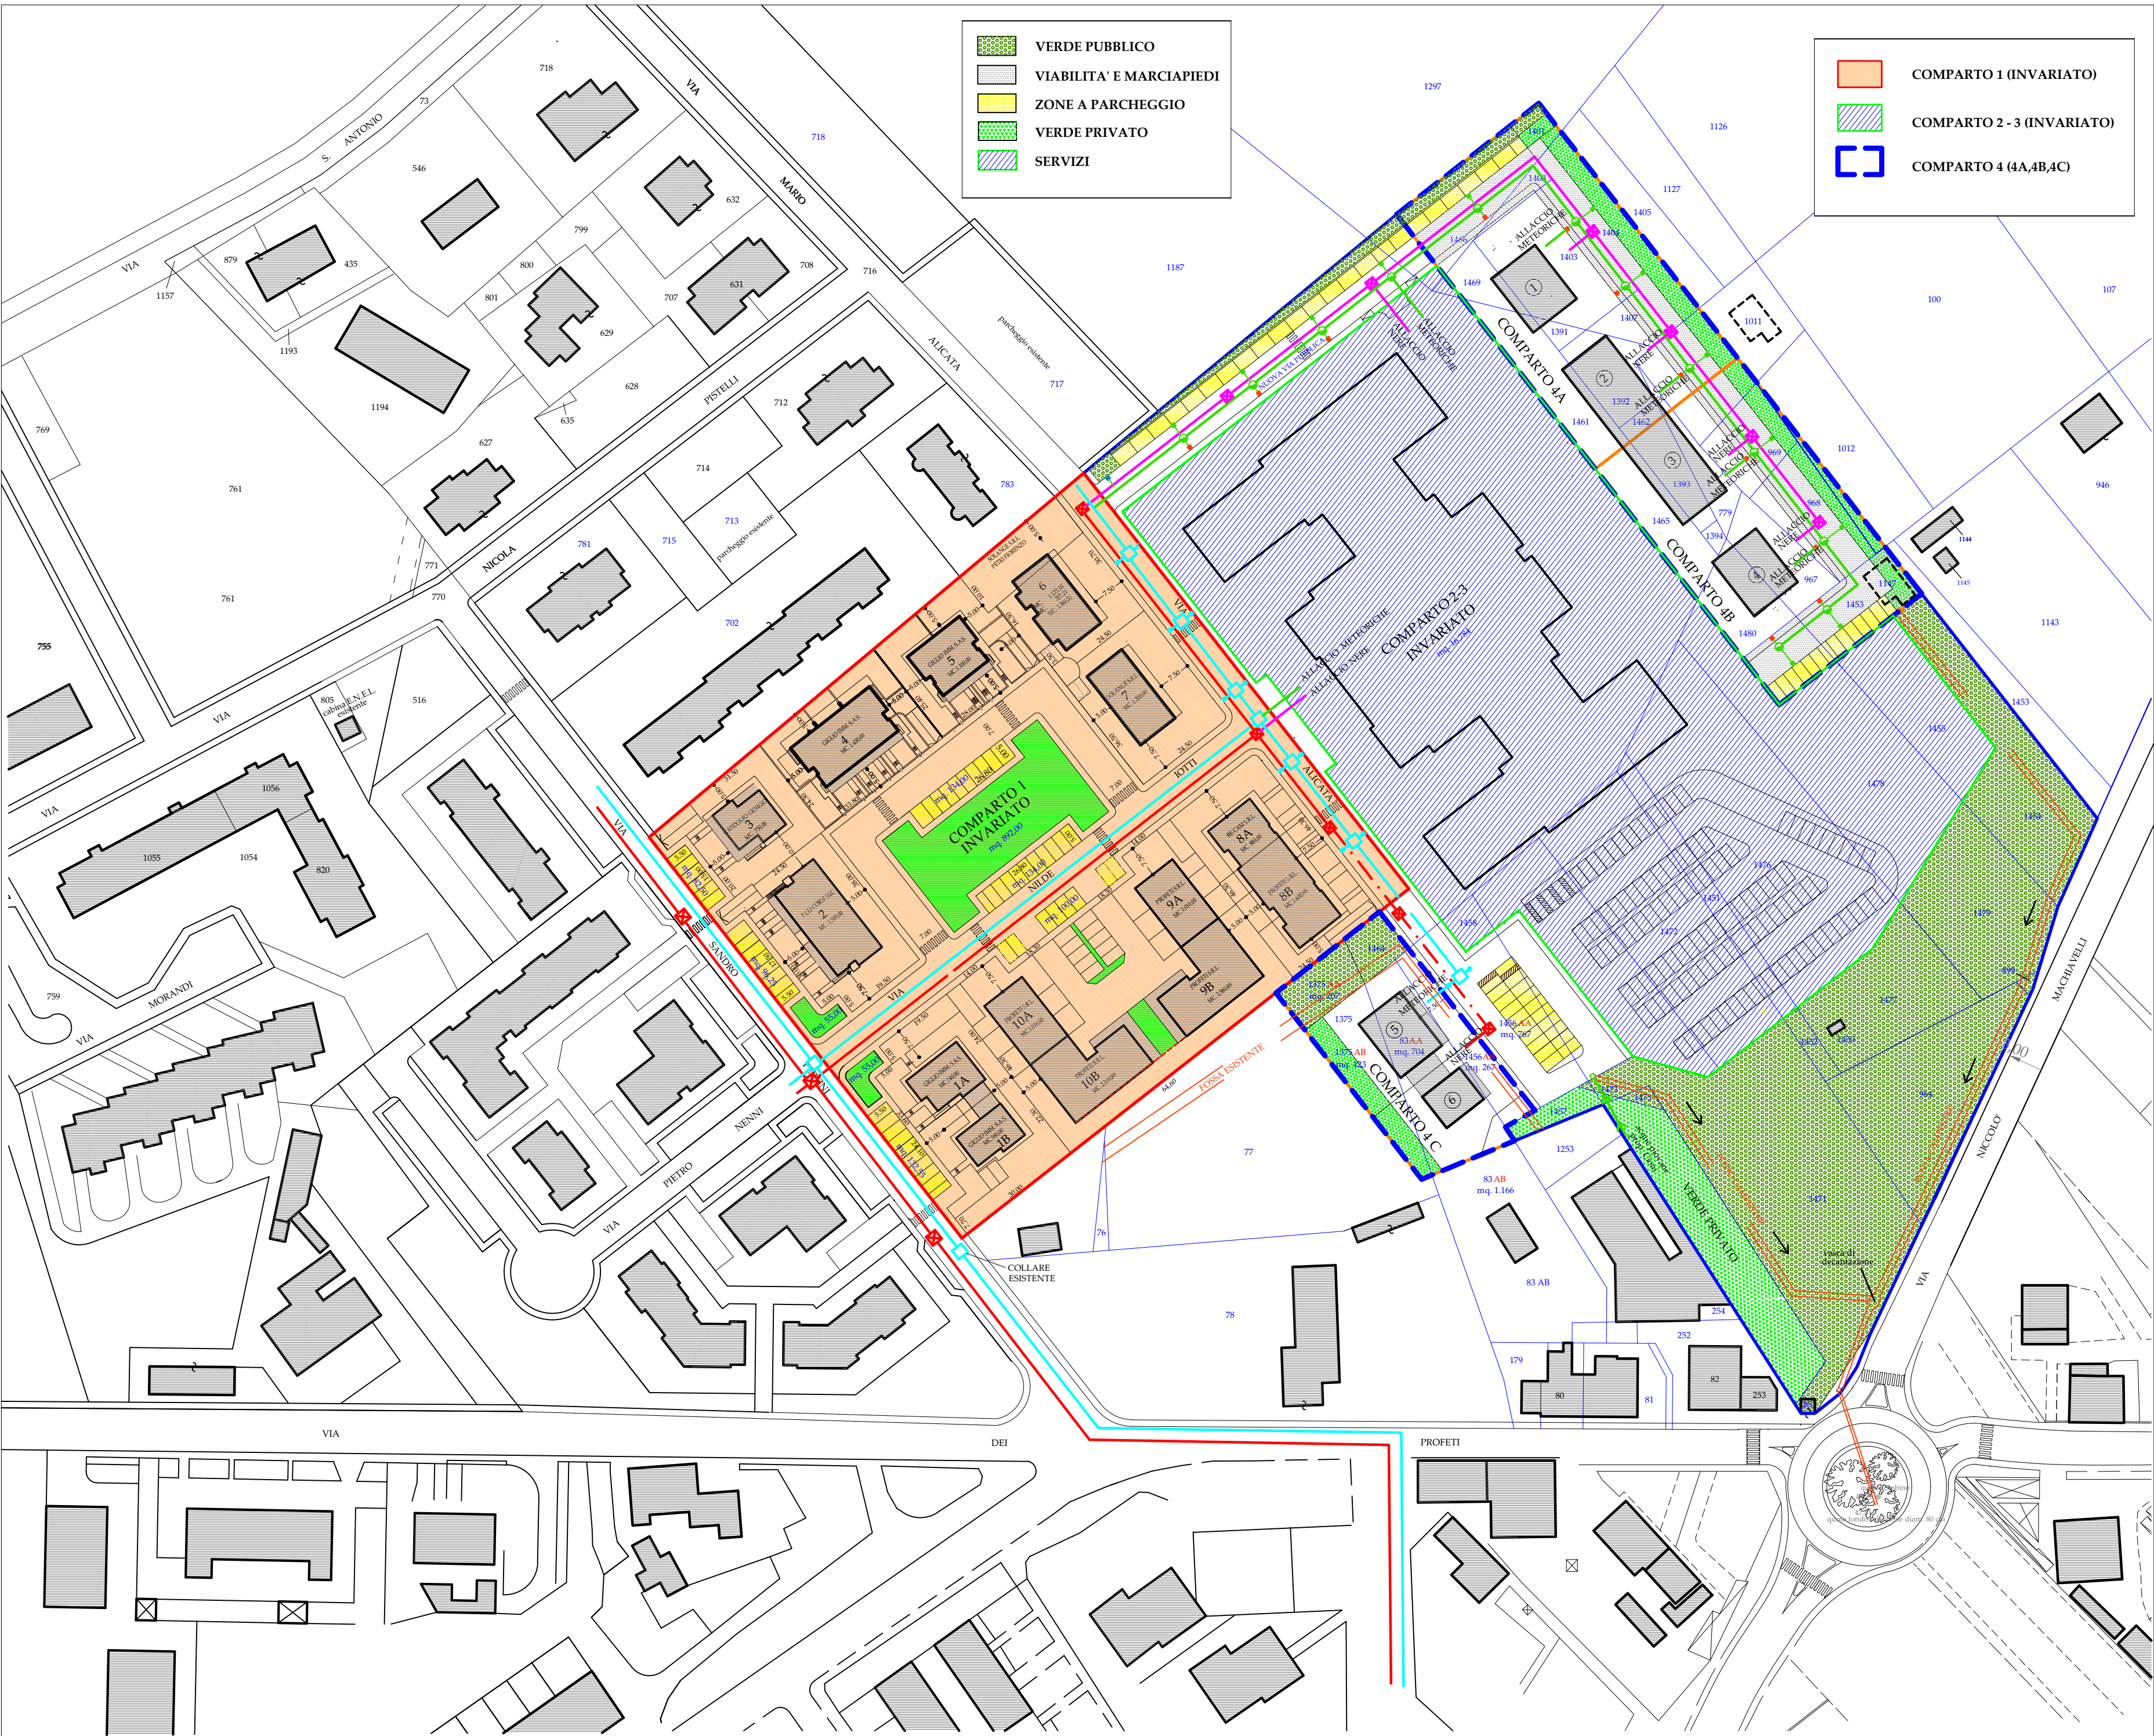

LEGENDA FOGNATURA ACQUE METEORICHE

- fognatura acque meteoriche esistente/in fase di realizzazione e caditoie stradali sifonate ad intercettazione idraulica con griglia in ghisa sferoidale esistenti/in fase di realizzazione
- fognatura acque meteoriche in progetto in tubi di pvc diametro 400 mm
- pozzetto d'ispezione fognatura in progetto
- Caditoie stradali ad un petto sifonate ad intercettazione idraulica con griglia in piano integrate con bocche di lupo in progetto
- Caditoie stradali ad un petto sifonate ad intercettazione idraulica con griglia in ghisa sferoidale in progetto
- Caditoie stradali a doppio petto sifonate ad intercettazione idraulica con griglia in ghisa sferoidale in progetto


PARTICOLARI ALLACCIAMENTI

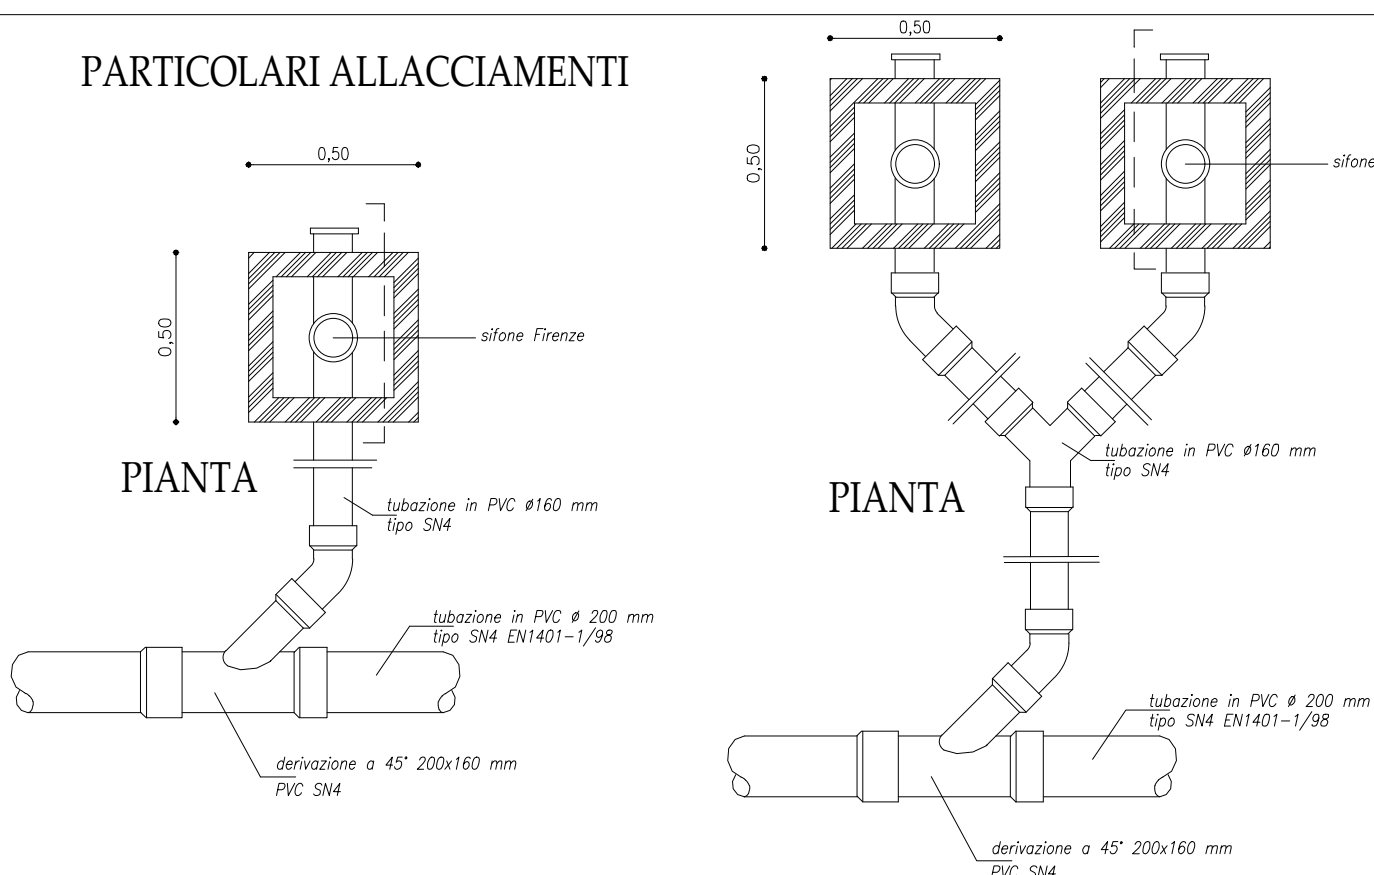


LEGENDA FOGNATURA ACQUE REFLUE

- fognatura acque reflue esistente/in fase di realizzazione
- pozzetto d'ispezione acque reflue in progetto
- fognatura acque reflue in progetto in tubi di pvc diametro 200 mm


PARTICOLARI CADITOIE STRADALI

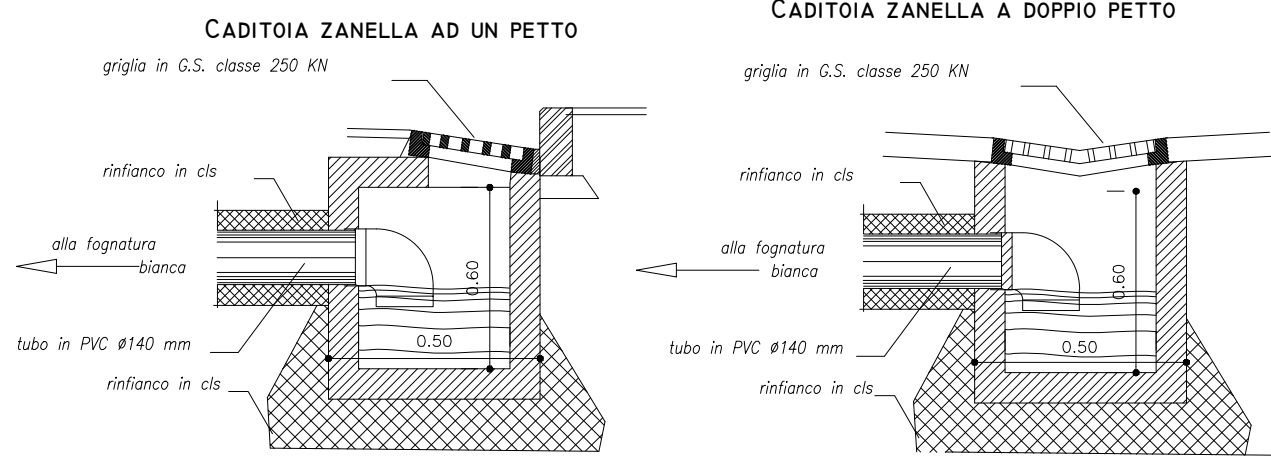


SEZIONI POZZETTO DI ISPEZIONE

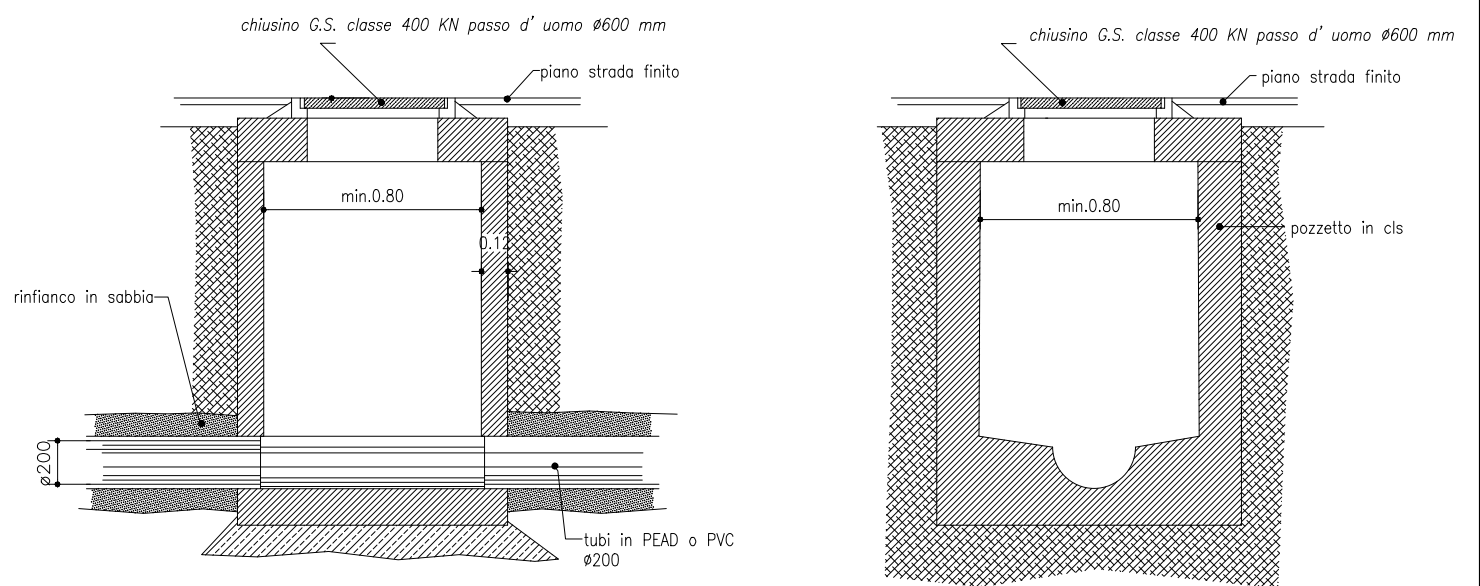


SEZIONI POZZETTO DI ISPEZIONE

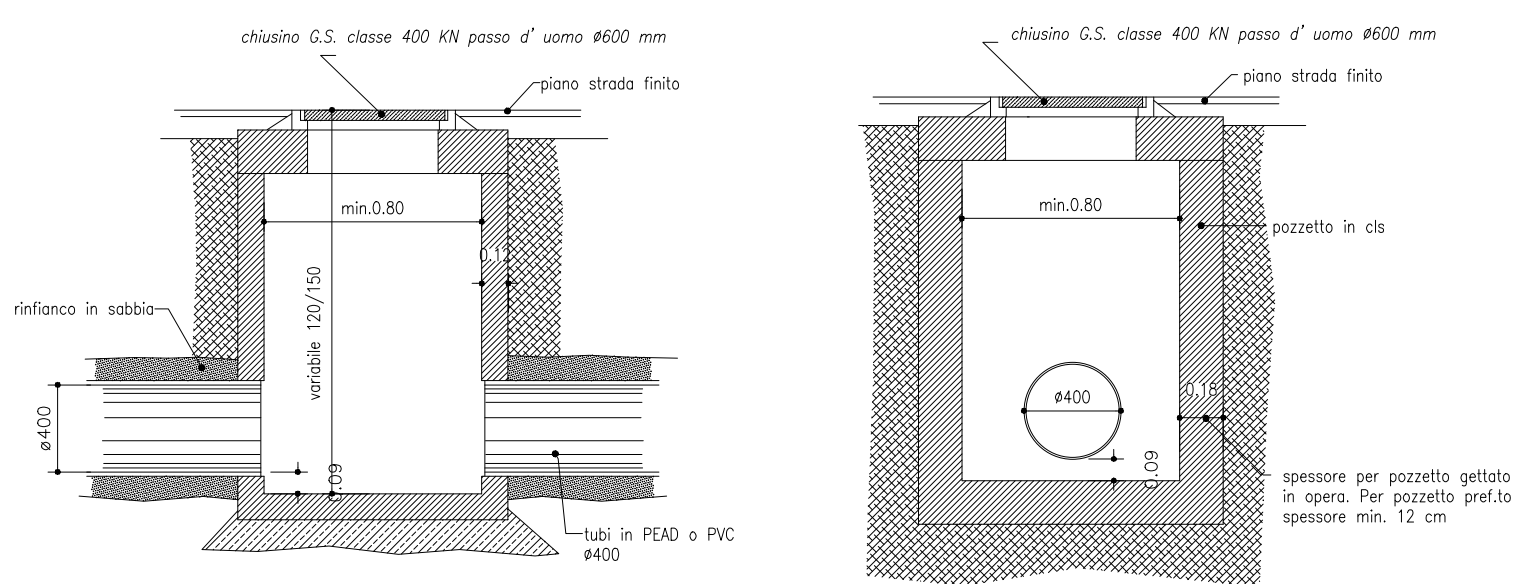

PART. FONDELLO DEL POZZETTO

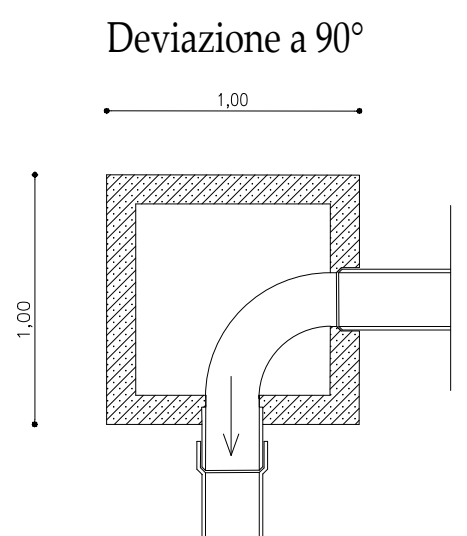

sezione SCAVO TIPO

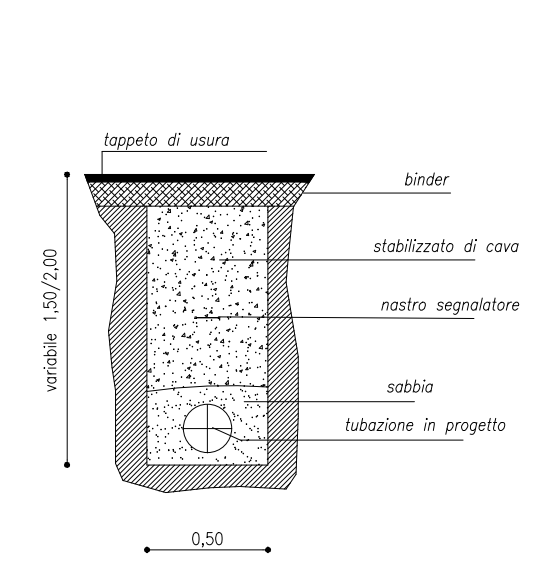

sezione SCAVO TIPO

