

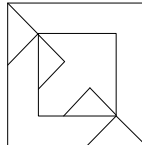



ING. MAURIZIO FONTANELLI VIA S. ANTONIO n. 31/A 50051 CASTELFIORENTINO TEL-FAX 0571/633216 e-mail s.sintesi@gmail.it		SINTESI STUDIO TECNICO		
TAVOLA	DATA 27/12/2025	OGGETTO : 3^ VARIANTE AL PIANO ATTUATIVO DI INIZIATIVA PUBBLICA IUA 1 - UTOE 6		
00	SCALA 1:1000			
CONTENUTO		UBICAZIONE : VIA PERTINI-VIA ALICATA		
METANODOTTO		SOGGETTI BARTECO S.R.L. - PIEM S.R.L.		
		PROPONENTI BORGHINI LINA - BORGHINI LORIANA MORELLI CARLA - MORELLI ALICE		
		IL PROGETTISTA		IL COMMITTENTE
		IL DIRETTORE DEI LAVORI		LA DITTA COSTRUTTRICE

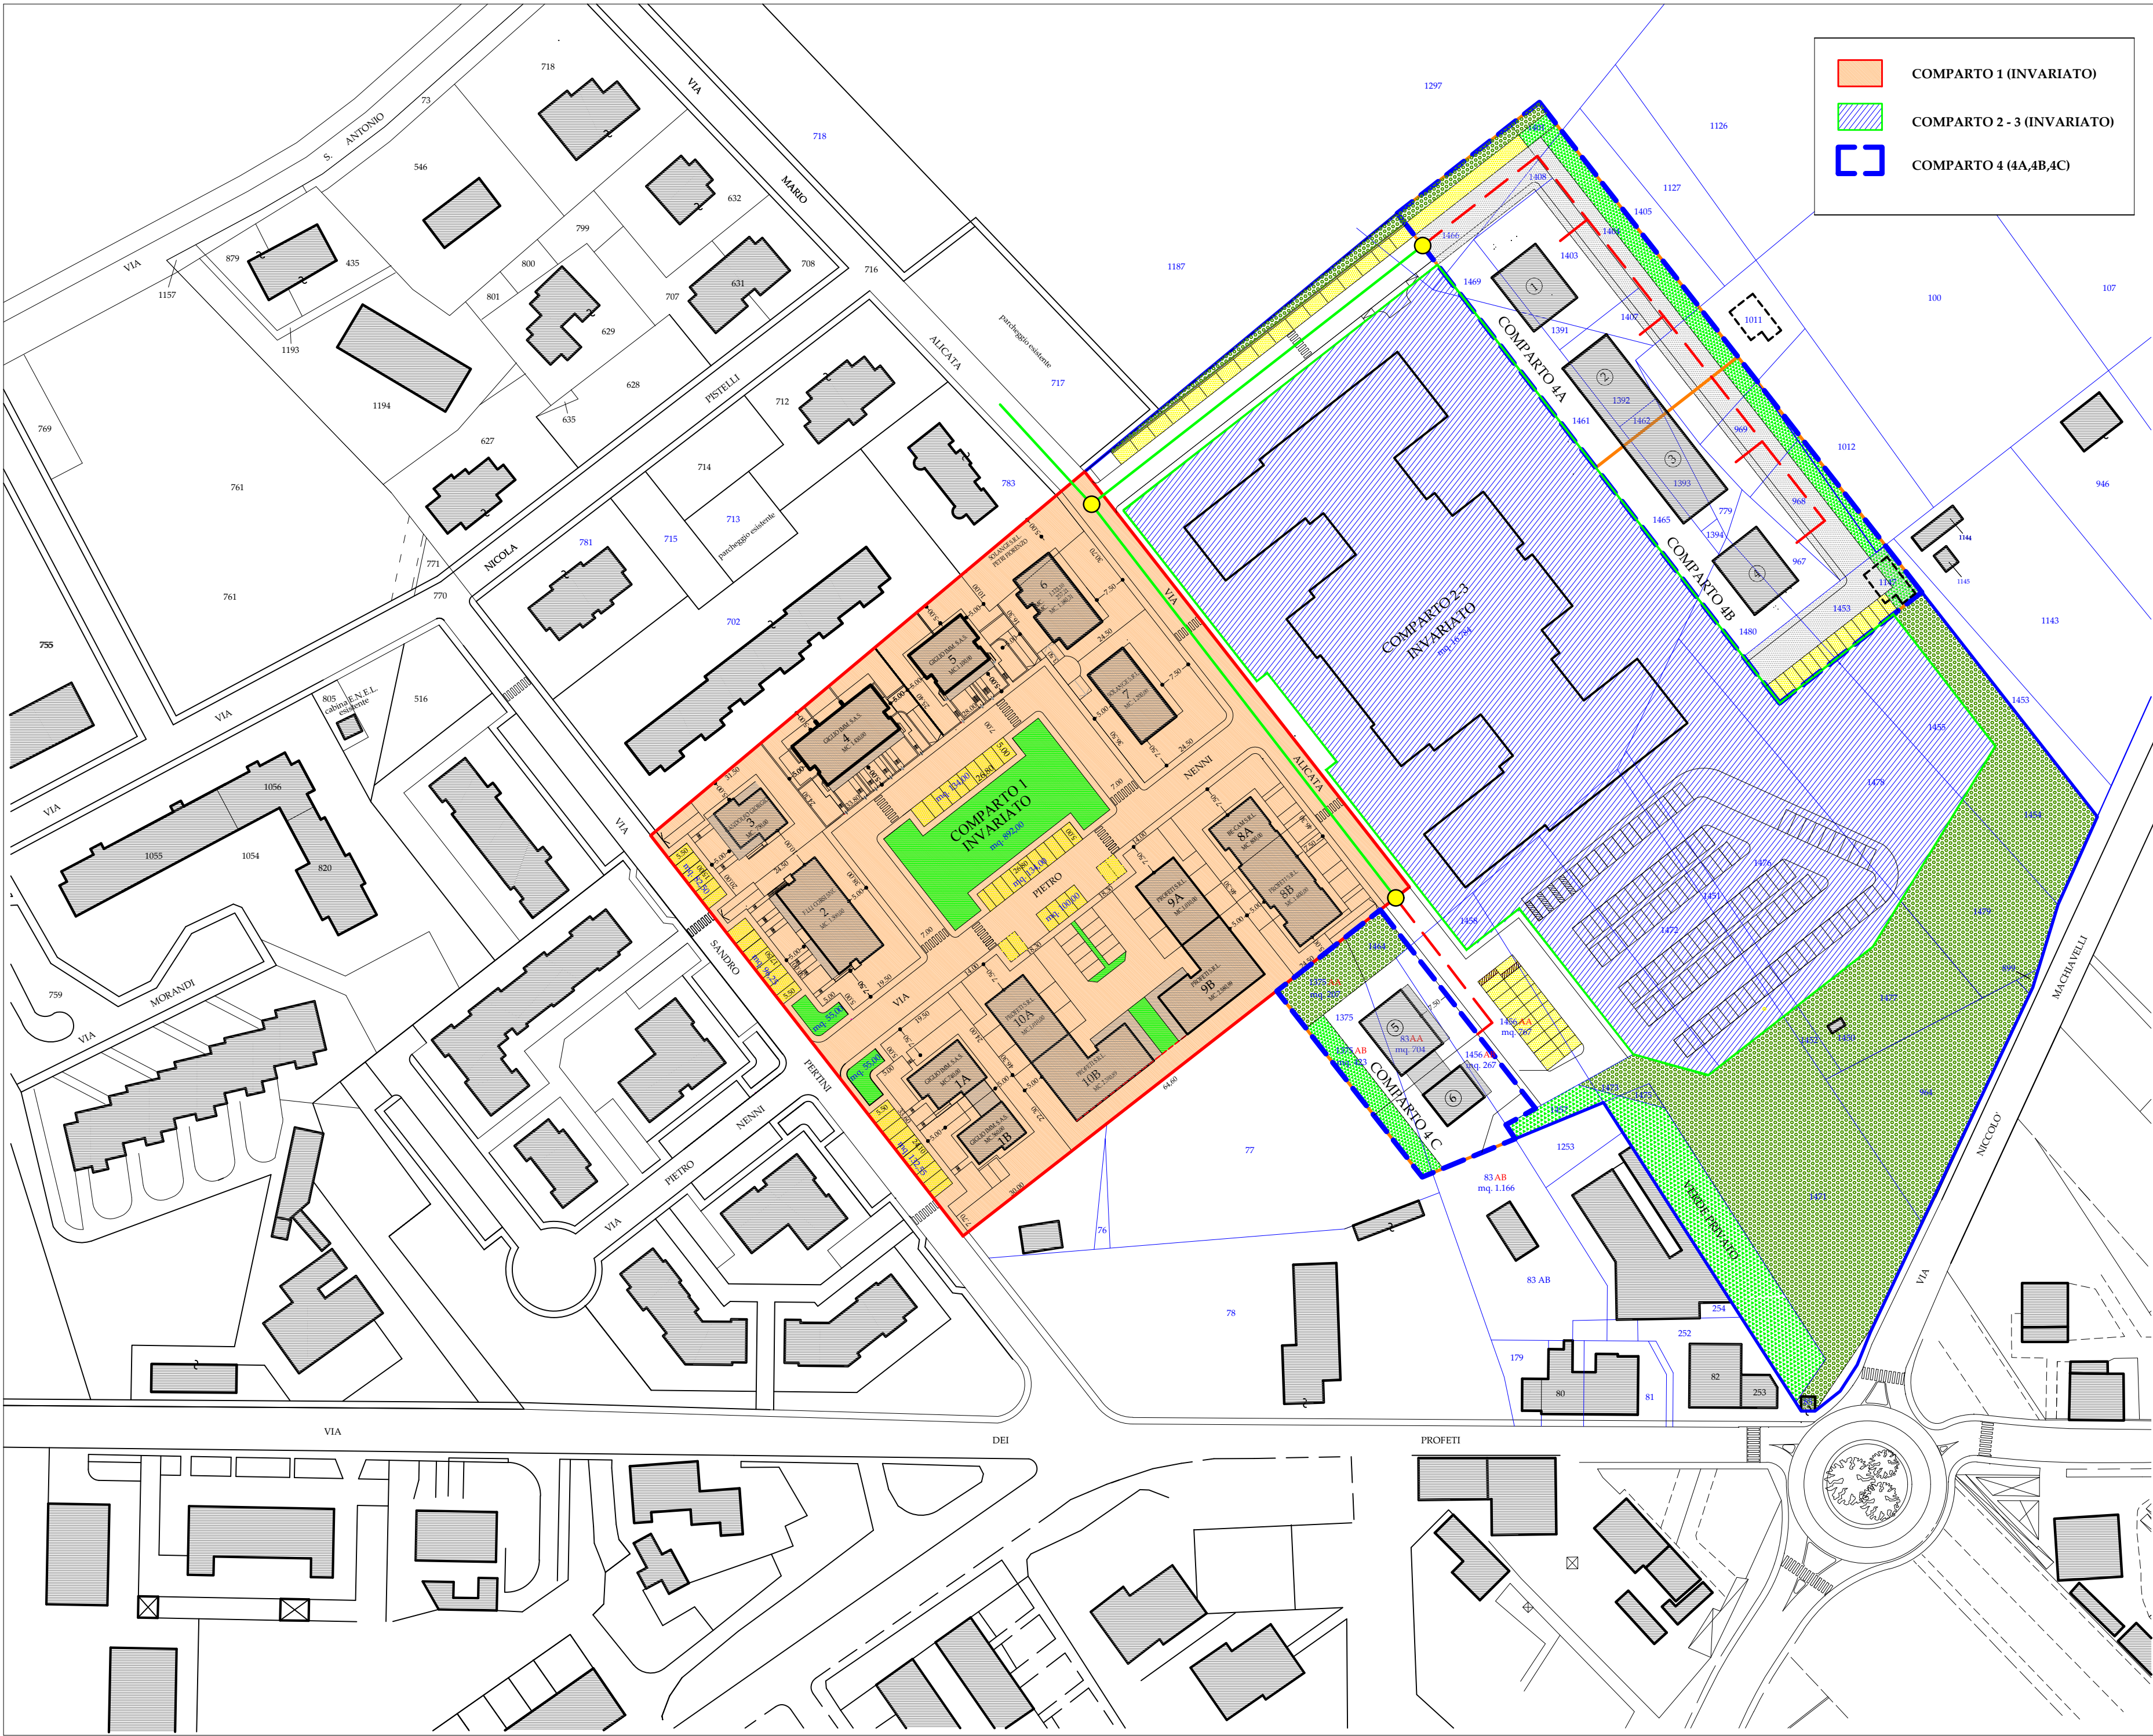

sezione SCAVO TIPO

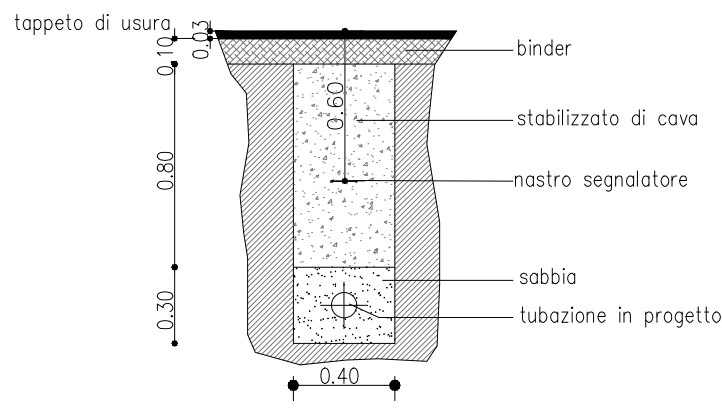

PARTICOLARE ALLACCIAMENTO

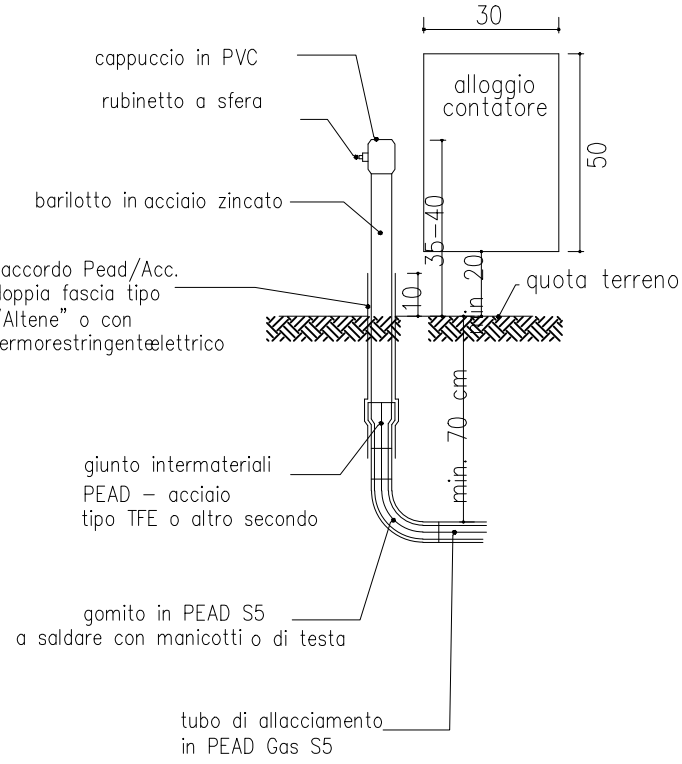

LEGENDA

